


CONCEPT PLAN / PLAN CONCEPTUEL

- WASTE RECEPTACLE
POUBELLE
- PARKING LOT (15 SPACES)
STATIONNEMENT (15 PLACES)
- BENCH SEATING
BANC
- BIKE RACK
SUPPORT POUR BICYCLETTES
- POTENTIAL PATHWAY
SENTIER ÉVENTUEL
- PLAY/FITNESS AREA OPTIONS
OPTIONS RELATIVES AUX AIRES DE JEUX /
DE CONDITIONNEMENT PHYSIQUE
- BASKETBALL COURT
TERRAIN DE BASKETBALL
- SHADE SHELTER WITH SEATING
AIRE DE REPOS OMBRAGÉE AVEC BANCS
- FUTURE ADJACENT SCHOOL SITE
TERRAIN ADJACENT DE LA FUTURE ÉCOLE
- 2.4m WIDE ASPHALT PATH
SENTIER EN ASPHALTE DE 2,4 M DE LARGE
- LIT BASEBALL DIAMOND
TERRAIN DE BASEBALL ÉCLAIRÉ
- ADJACENT STORMWATER POND
BASSIN ADJACENT DE RÉTENTION
DES EAUX PLUVIALES

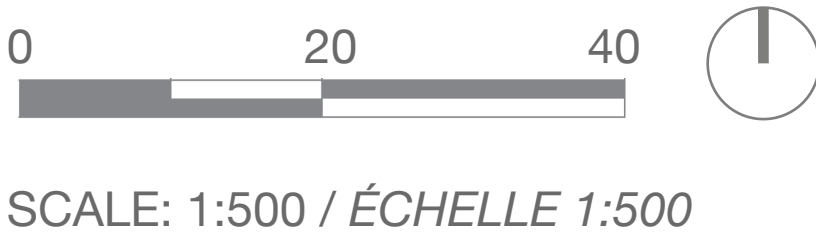

SCALE: 1:500 / ÉCHELLE 1:500



PLAY / FITNESS AREA - OPTION 1
AIRE DE JEUX / DE CONDITIONNEMENT PHYSIQUE - OPTION 1



PLAY / FITNESS AREA - OPTION 2
AIRE DE JEUX / DE CONDITIONNEMENT PHYSIQUE - OPTION 2

